
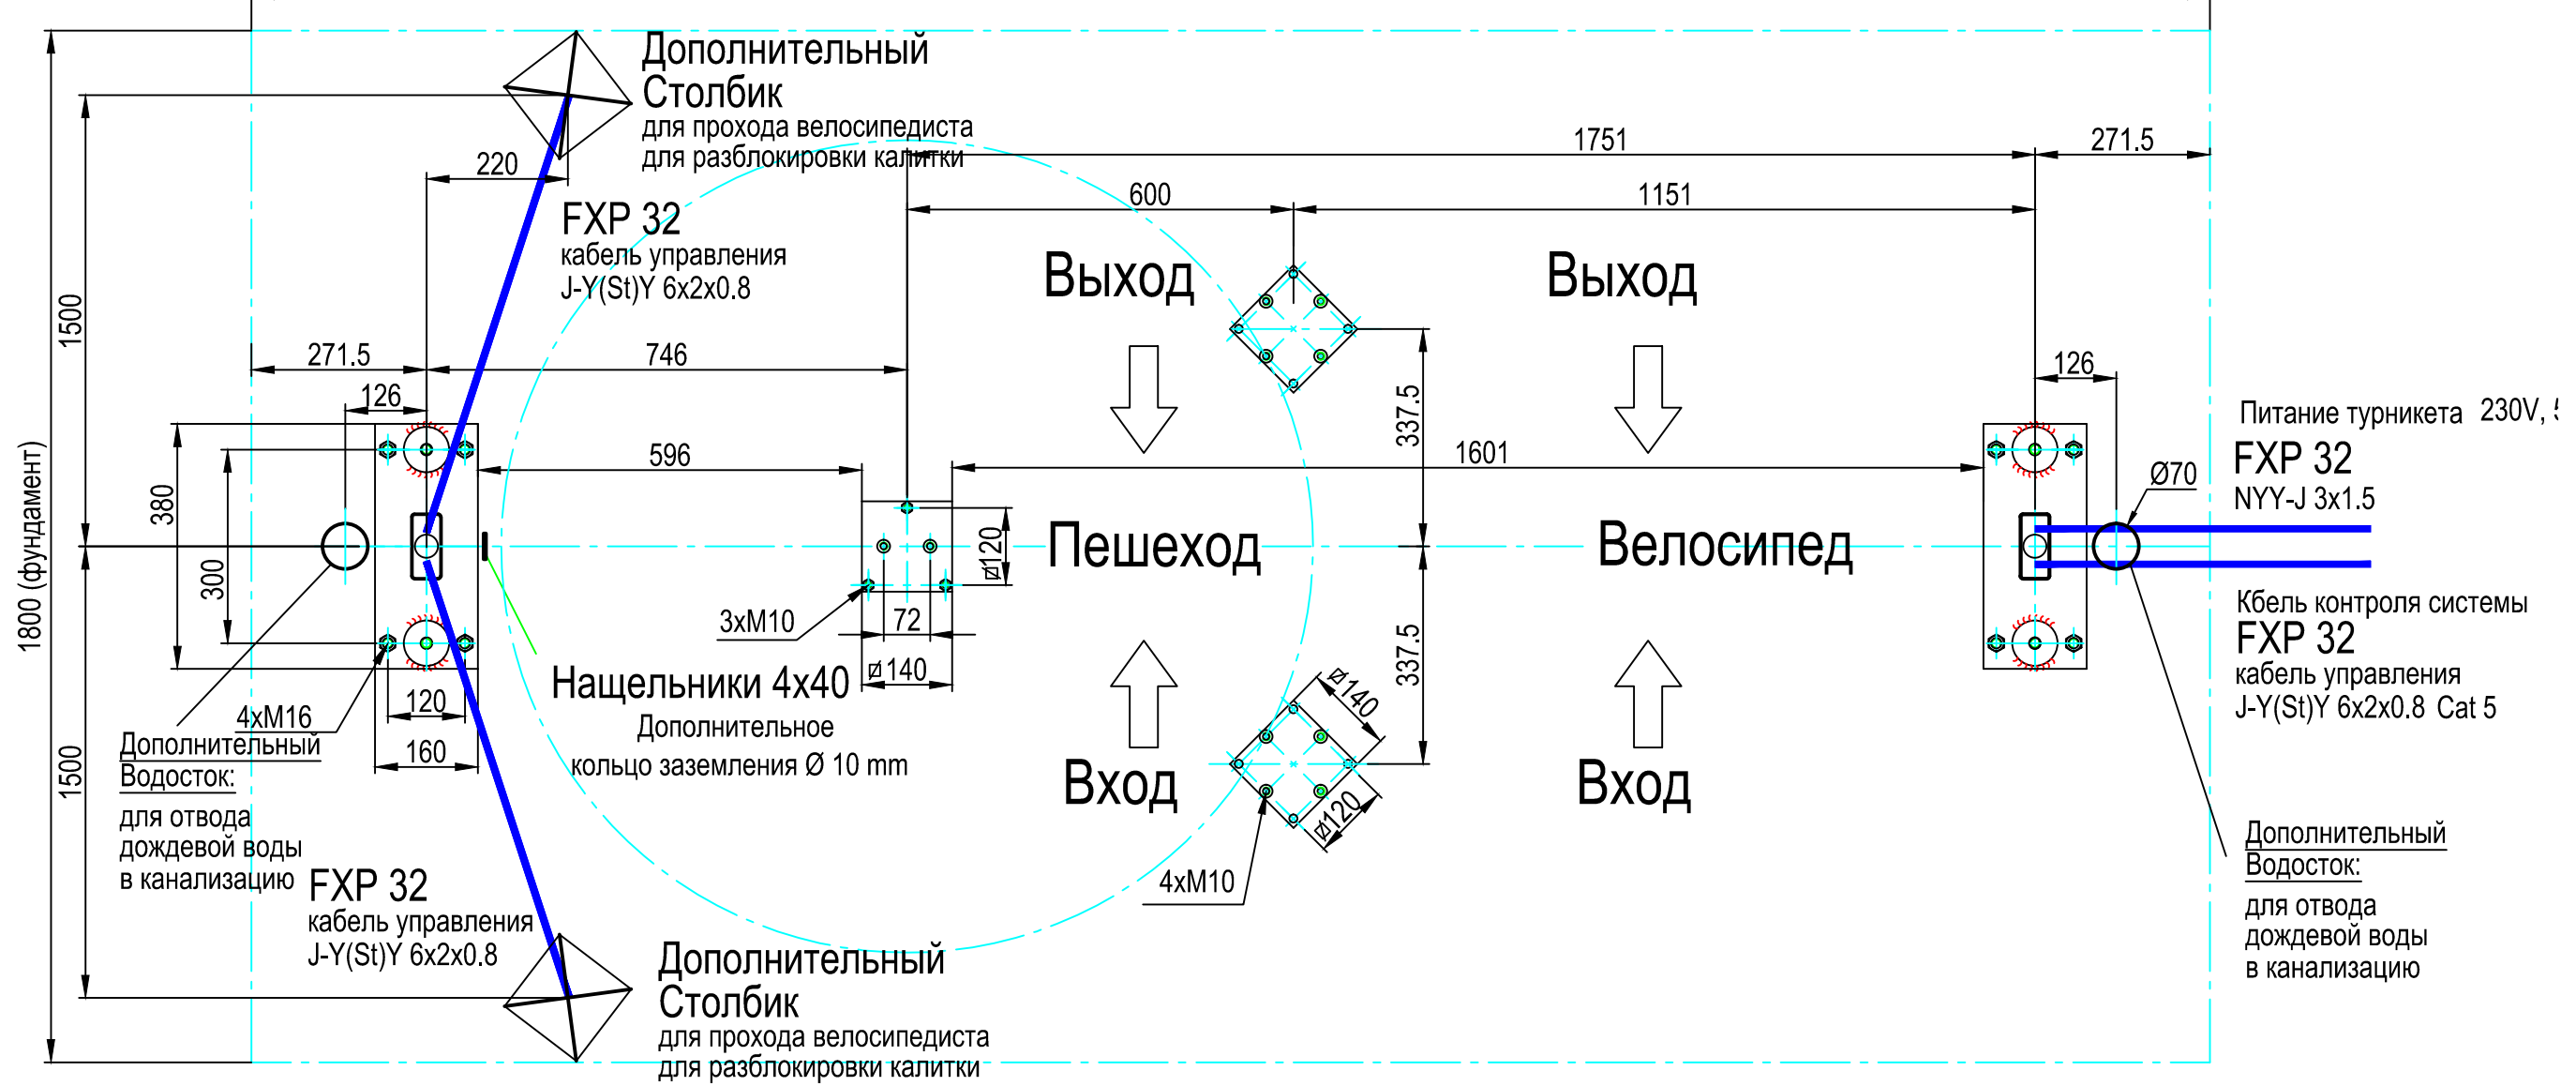
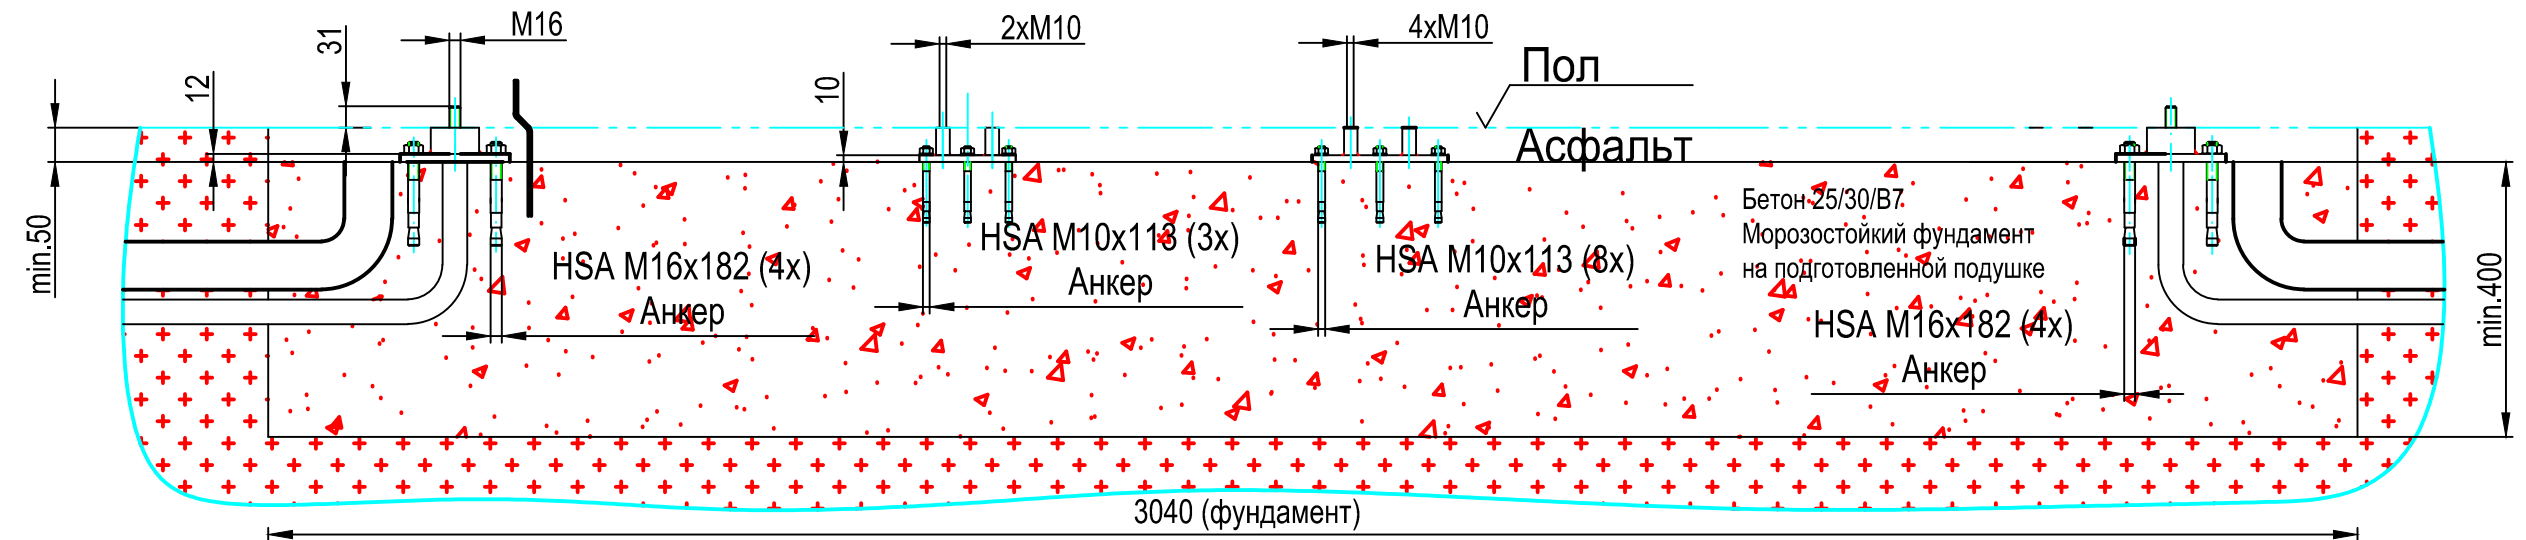


Этот чертеж является нашей интеллектуальной собственностью. Без специального разрешения запрещено использовать ее для проектирования или изготовления.

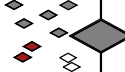

Длина кабеля от фундамента - min. 4 m.

----	----	----				----			----
Element	Anz.	Beschreibung				Material			Bemerkung
 GOTSCHLICH a turn to security			Gez.	Datum	Name	A3	PROJEKT Ecco 120 BFB	Blatt M 1/	
			nd.	05.11.2009	Gaida				
			05.04.2012	Schrey					
			Pro. ver.		----				
			Masstab	Данные по фундаменту FU 9					
1:10	www.turnikets.ru								
			Zchnг.Nr. FU7B-Z1B						