
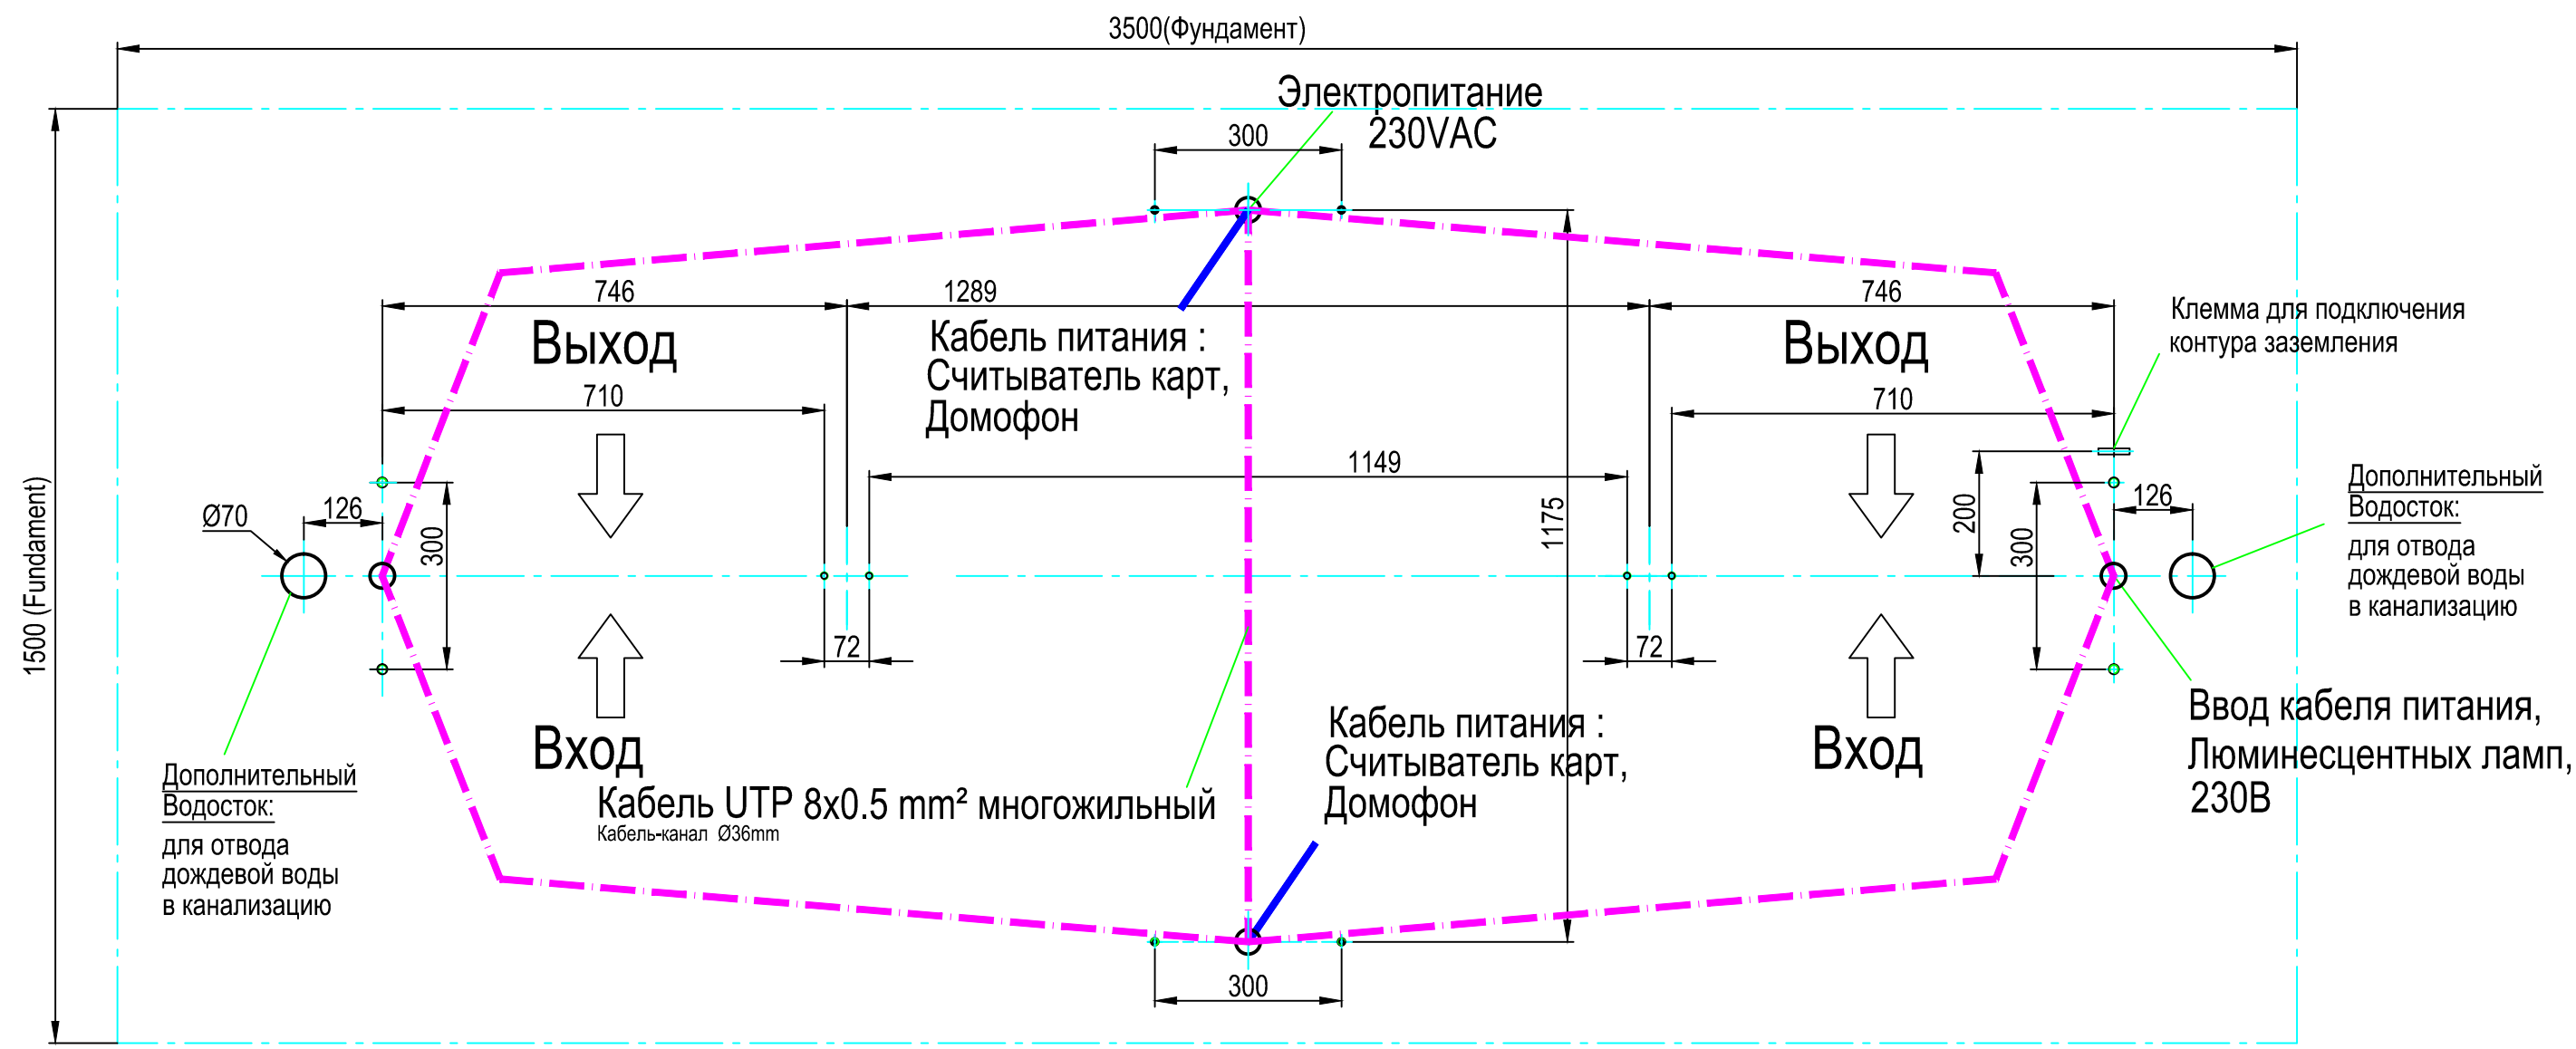
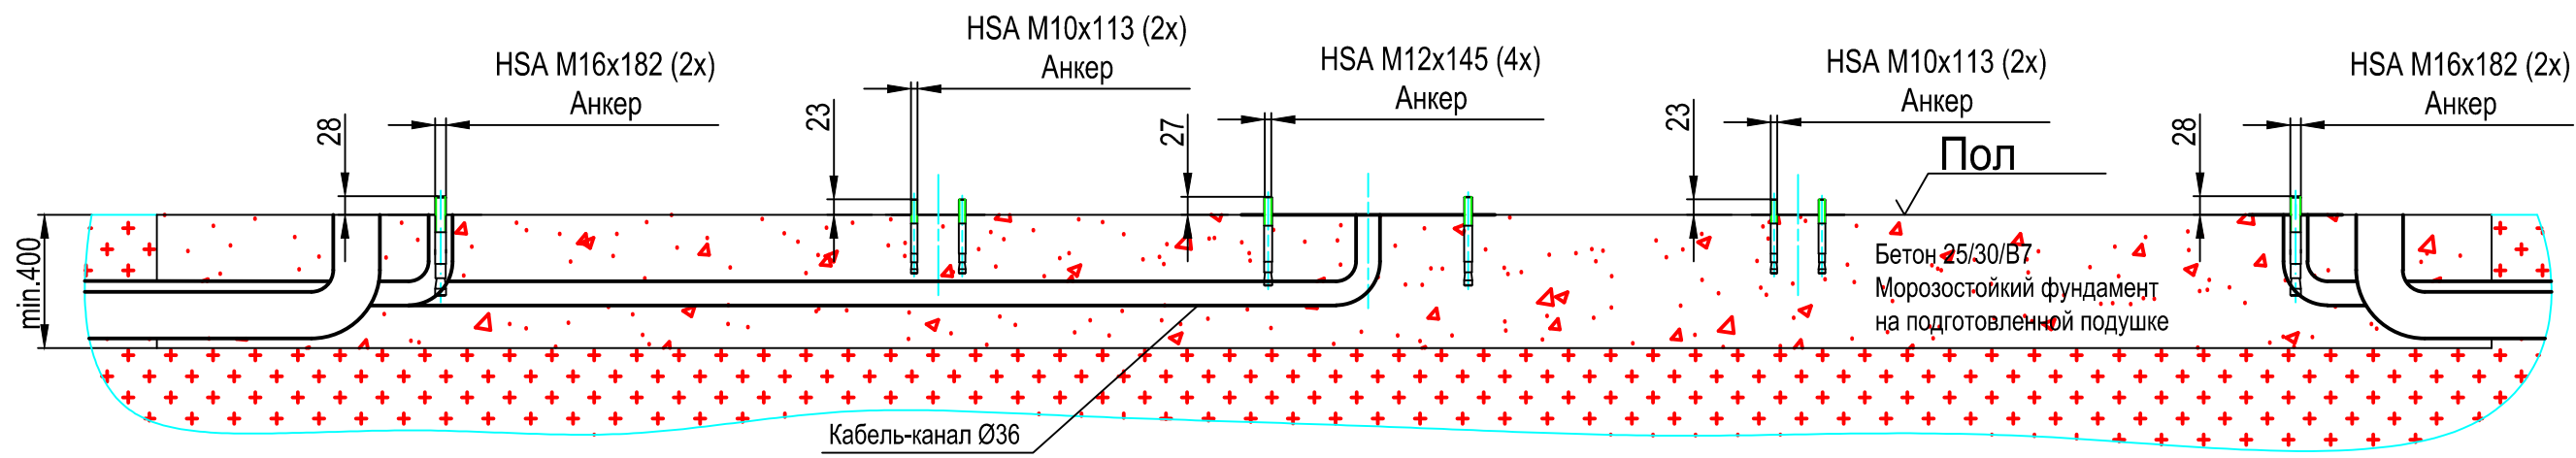


Этот чертеж является нашей интеллектуальной собственностью. Без специального разрешения запрещено использовать ее для проектирования или изготовления.

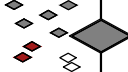

----	----	-----				----			----
Element	Anz.	Beschreibung				Material			Bemerkung
 GOTSCHLICH a turn to security			Gez.	Datum	Name	A3	PROJEKT Ecco 120 HD / BD	Blatt N 1/	
			nd.	21.12.2005	Tiefenb.				
			Pro. ver.	----	----				
			Masstab	Данные по фундаменту FU 5S					
			1:10	www.turnikets.ru					
			Zchnng.Nr. FU5S-Z1A						